




4. SCHETSONTWERP

21 mei 2024

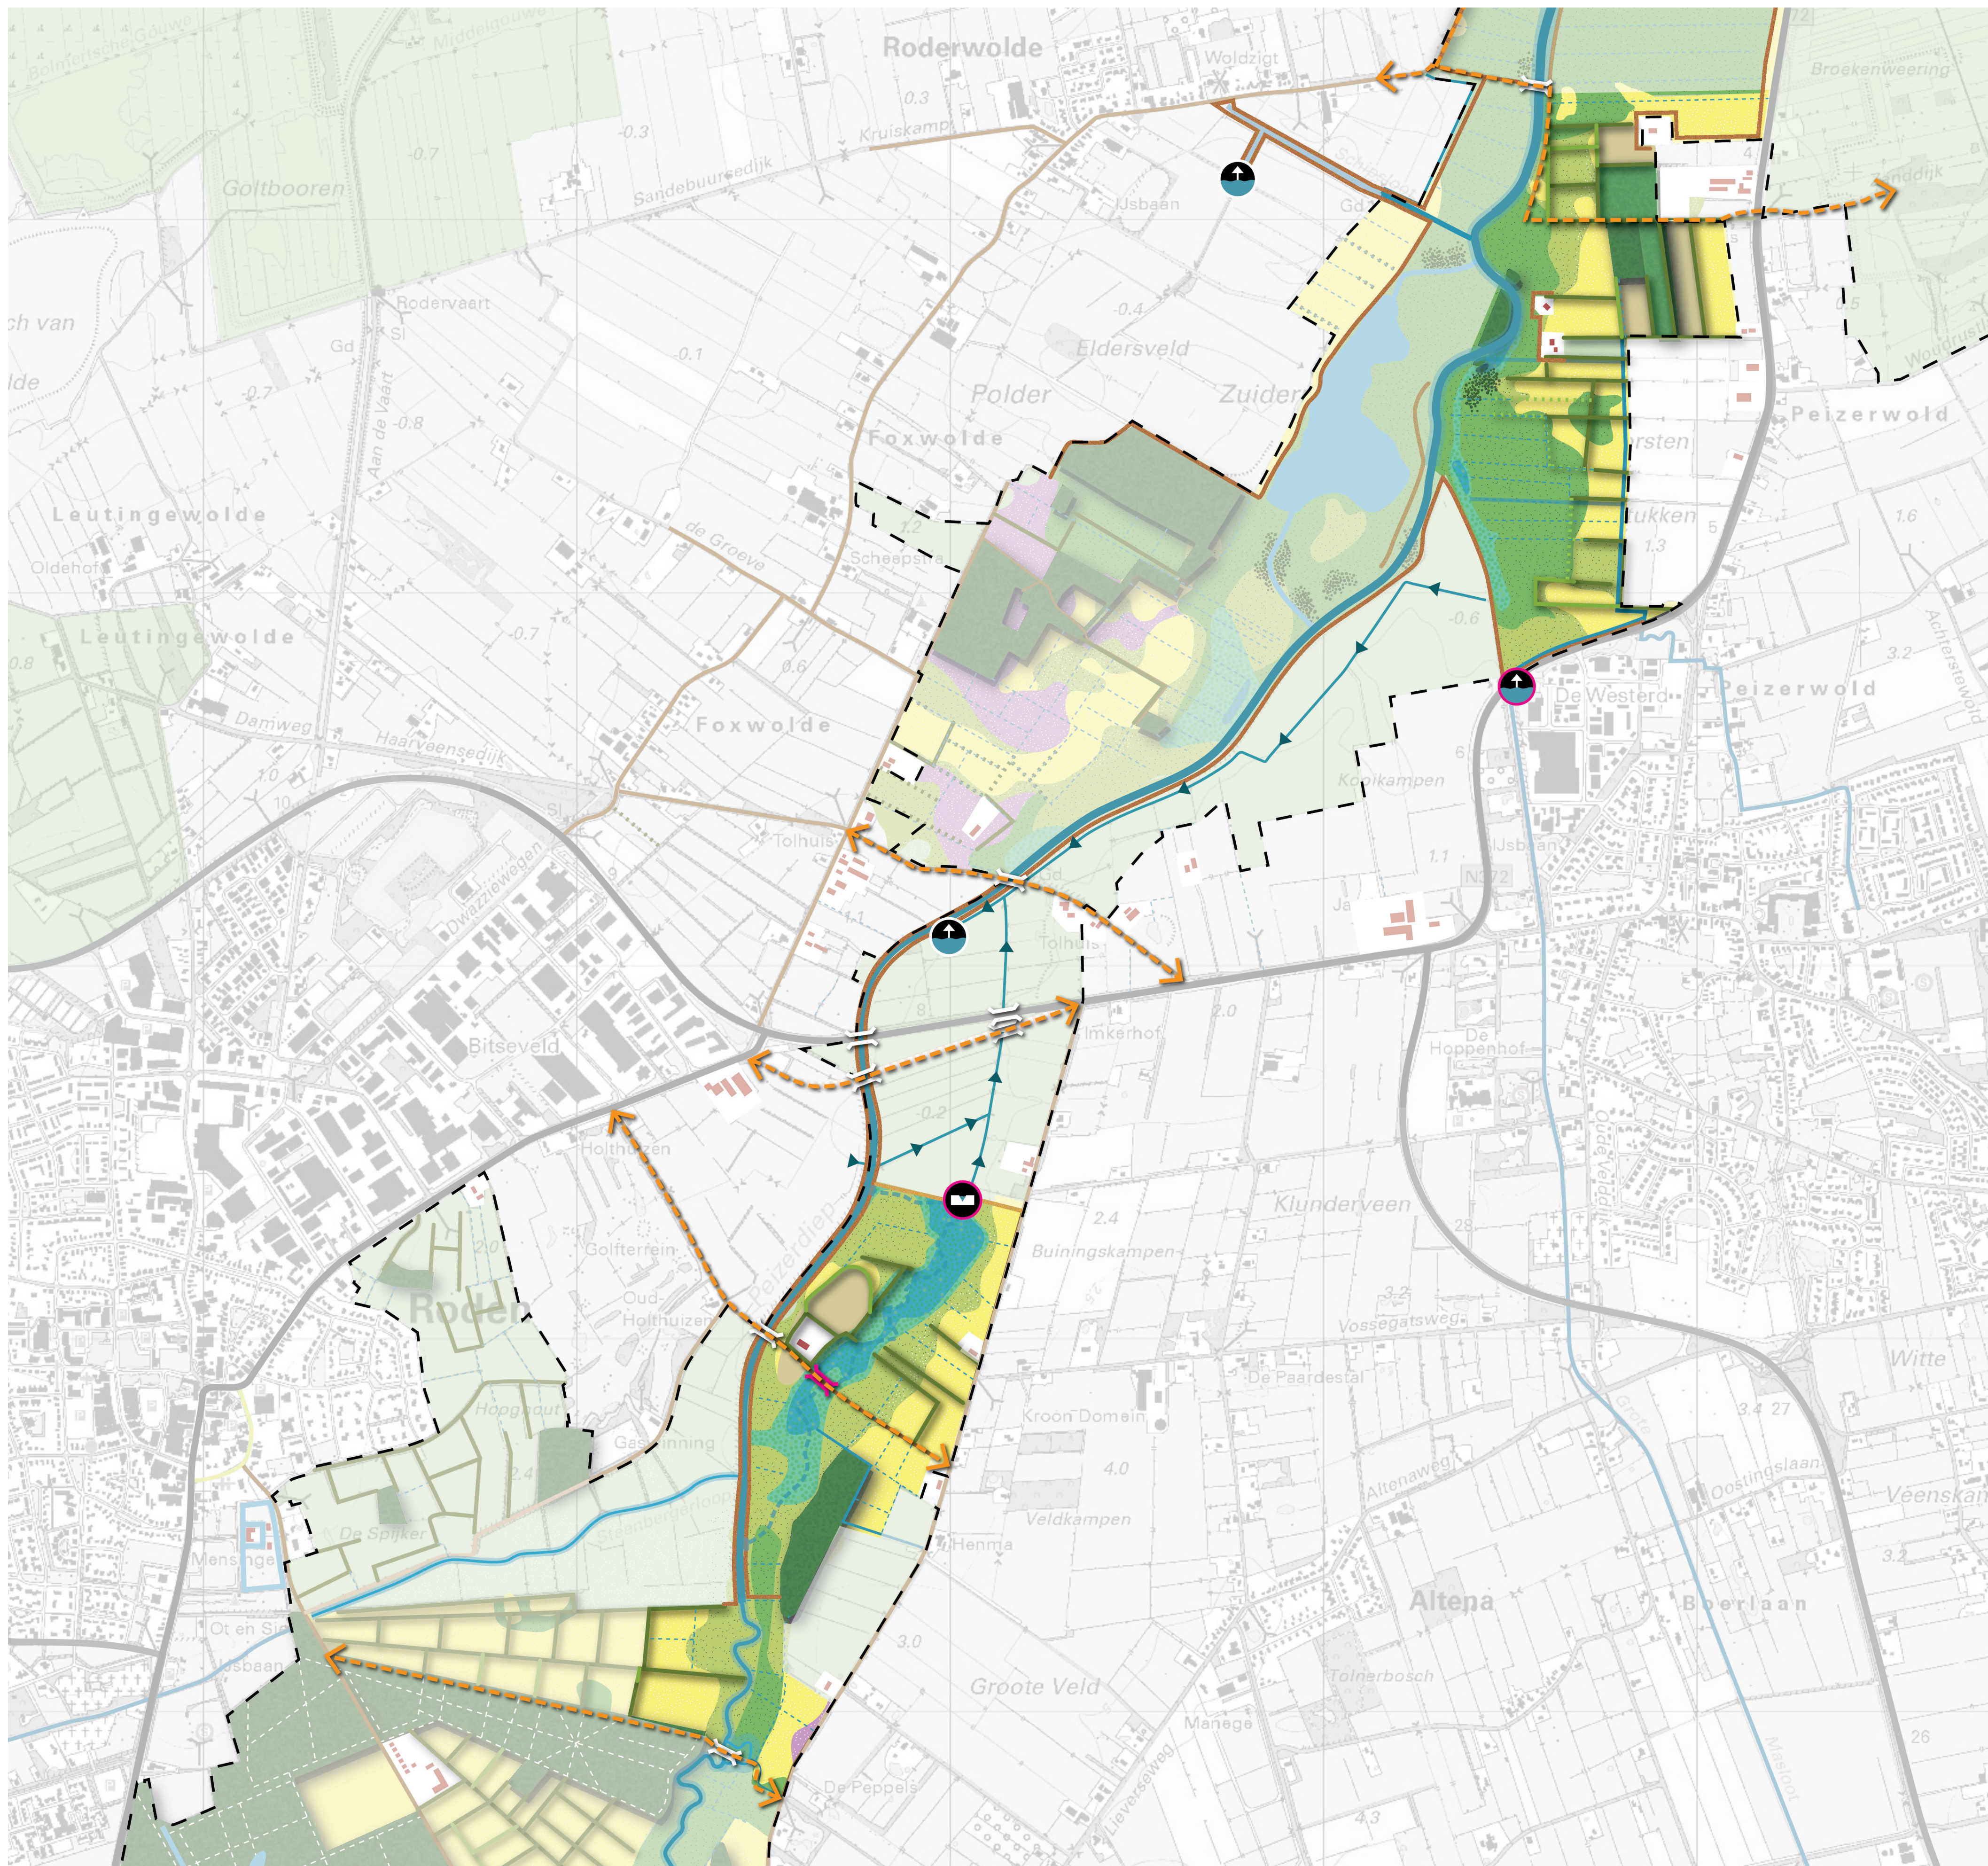

- WATER**
- Primaire beekloop
 - Parallele loop
 - Watergangen
 - Sloten/greppels verondiepen
- NATUUR**
- Dynamisch moeras
 - Veenmoeras, geïnundeerd
 - Nat schraalland/vochtig hooiland
 - Vochtig hooiland
 - Flora- en faunarijk grasland
 - Droog schraalgrasland
 - Opschot in beekdal
 - Bos
- LANDSCHAP & HISTORIE**
- Houtwallen en singels, bestaand
 - Houtwallen en singels, herstellen
 - Diffuse singels, bestaand
 - Diffuse singels, herstellen
 - Kades uit ruilverkavelingsperiode
 - Natuurkattje
 - Erven en bebouwing
 - Landgoedbos, historische structuren
- ROUTES EN ELEMENTEN**
- Recreatieve wandel- en fietsroute
 - Wandelroute over oude trambaan
 - Bestaande bruggen over beekloop
 - Nieuwe brug over beekloop
 - Bestaand gemaal
 - Nieuw gemaal
 - Nieuwe knijpstuw
- OVERIGE**
- Natuurnetwerk Nederland
 - Hydrologisch aandachtspunt

Schetsontwerp fase 1

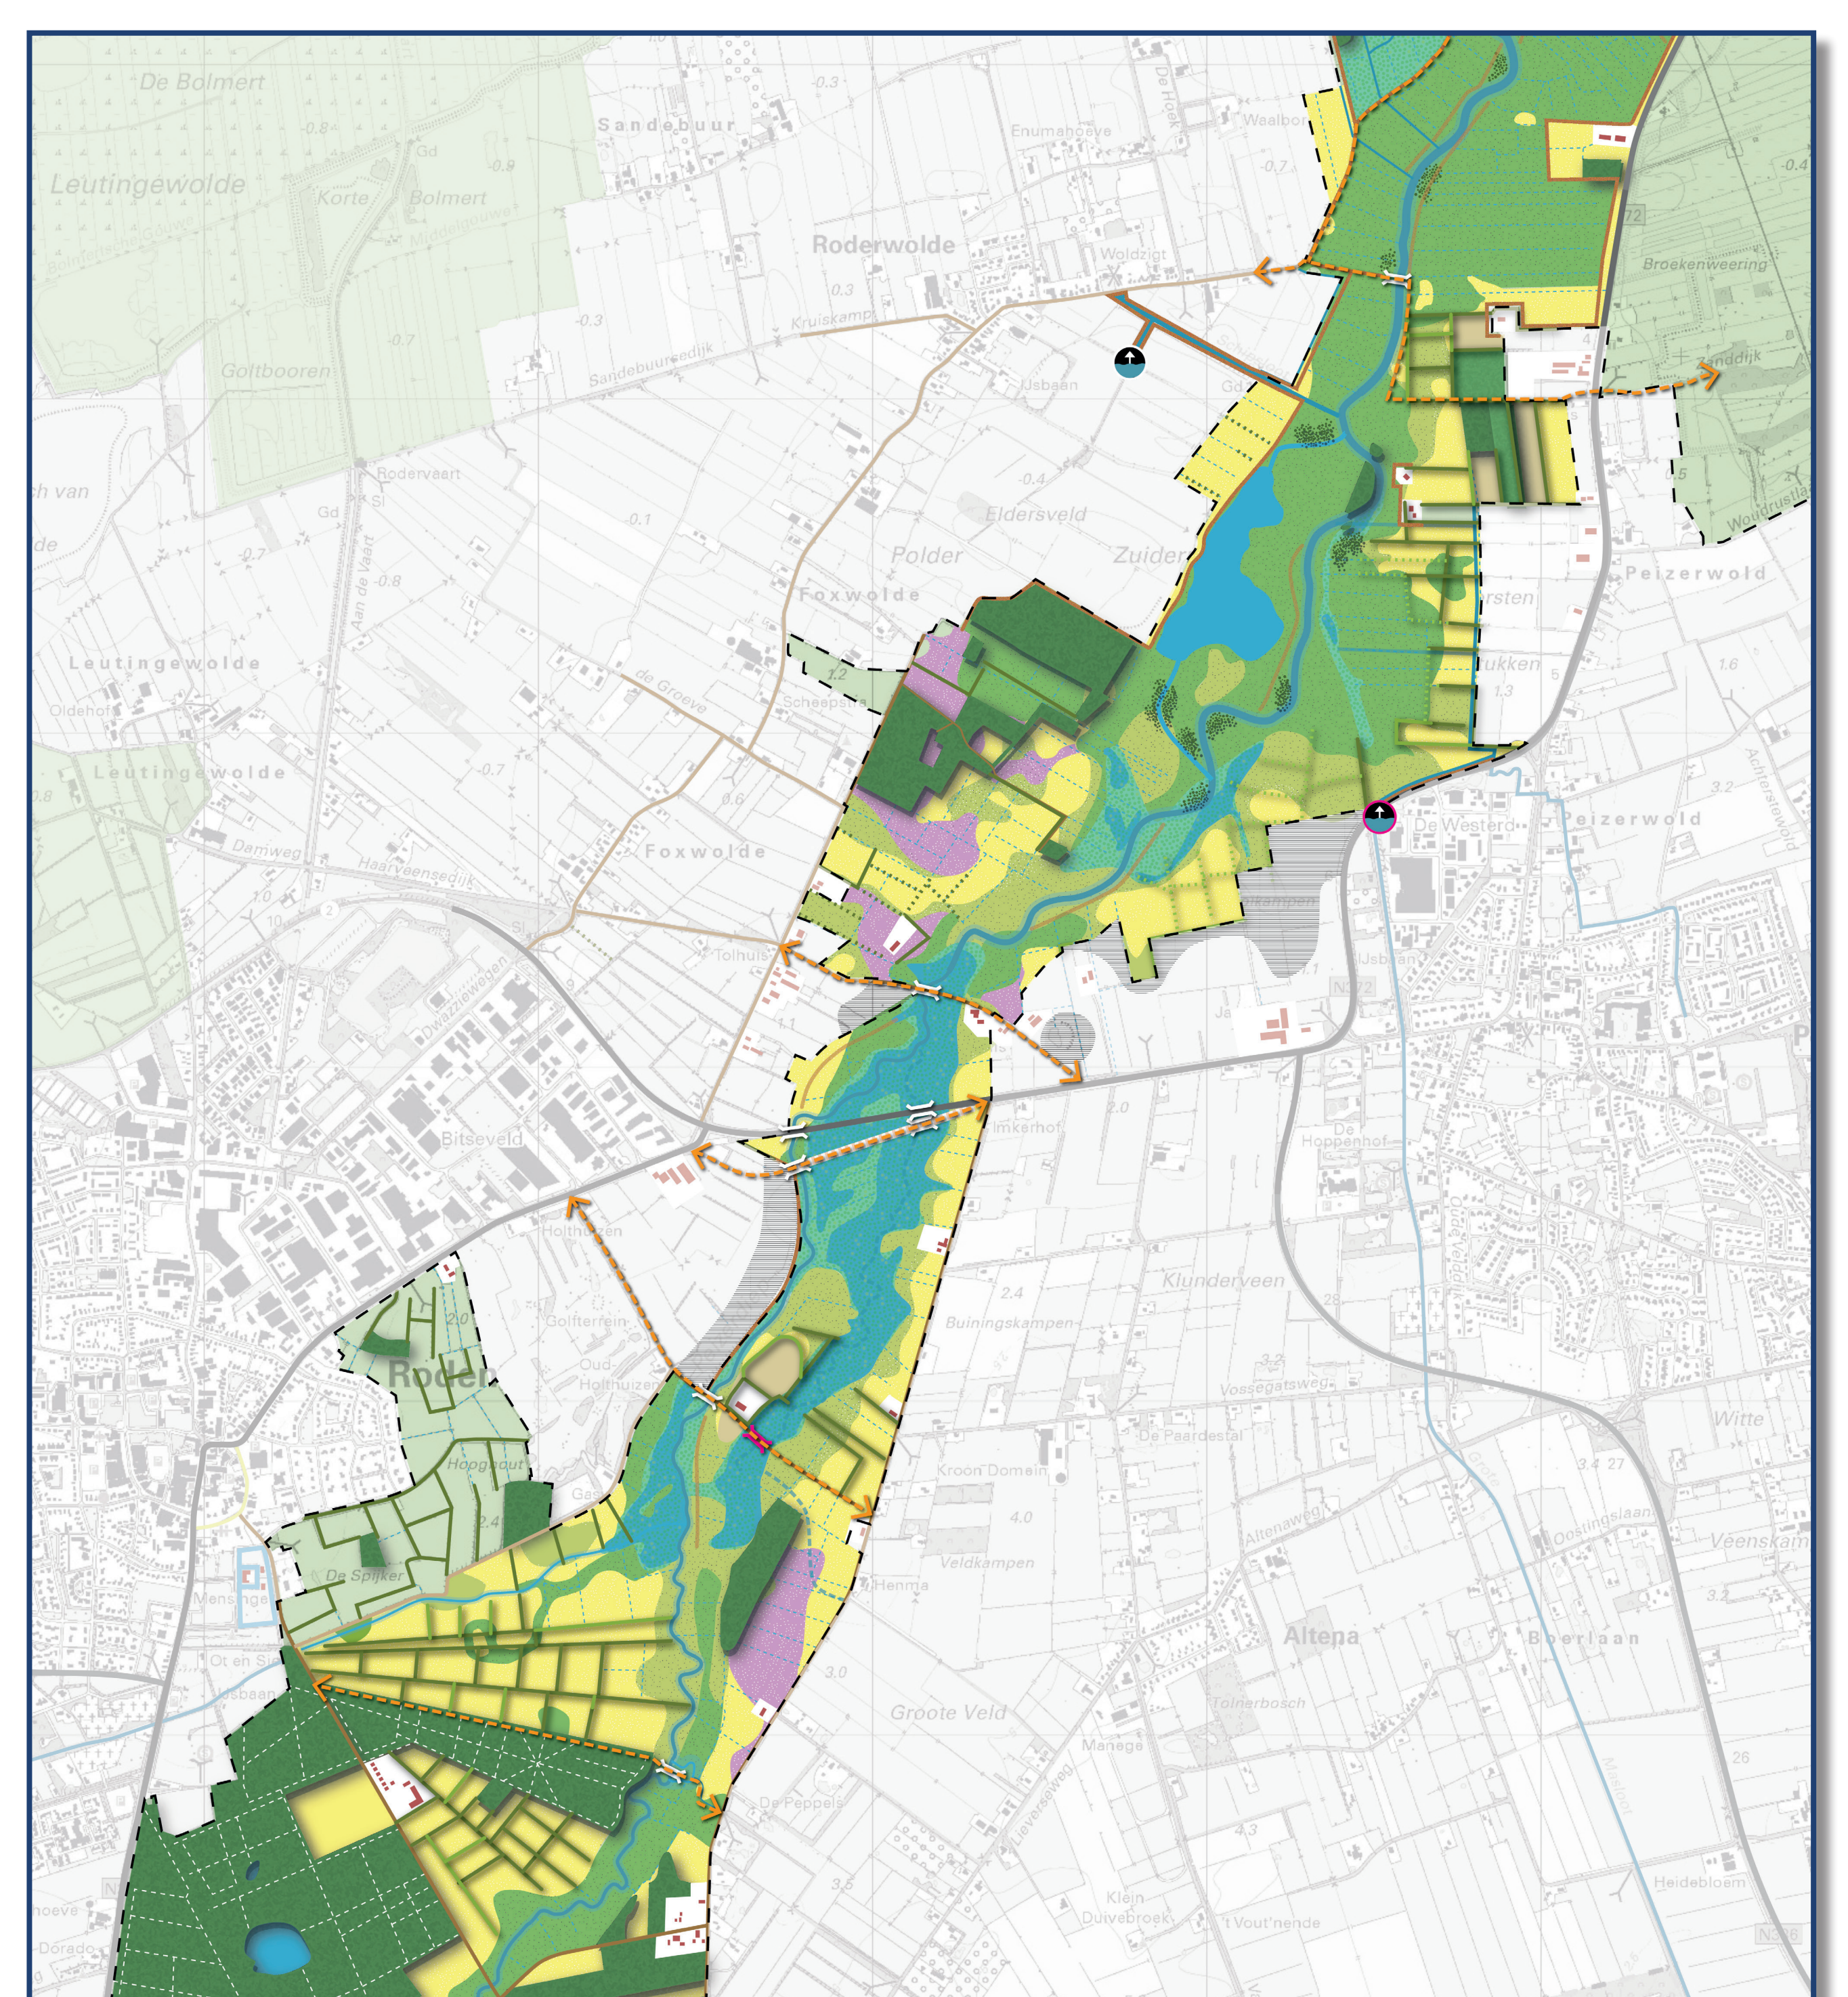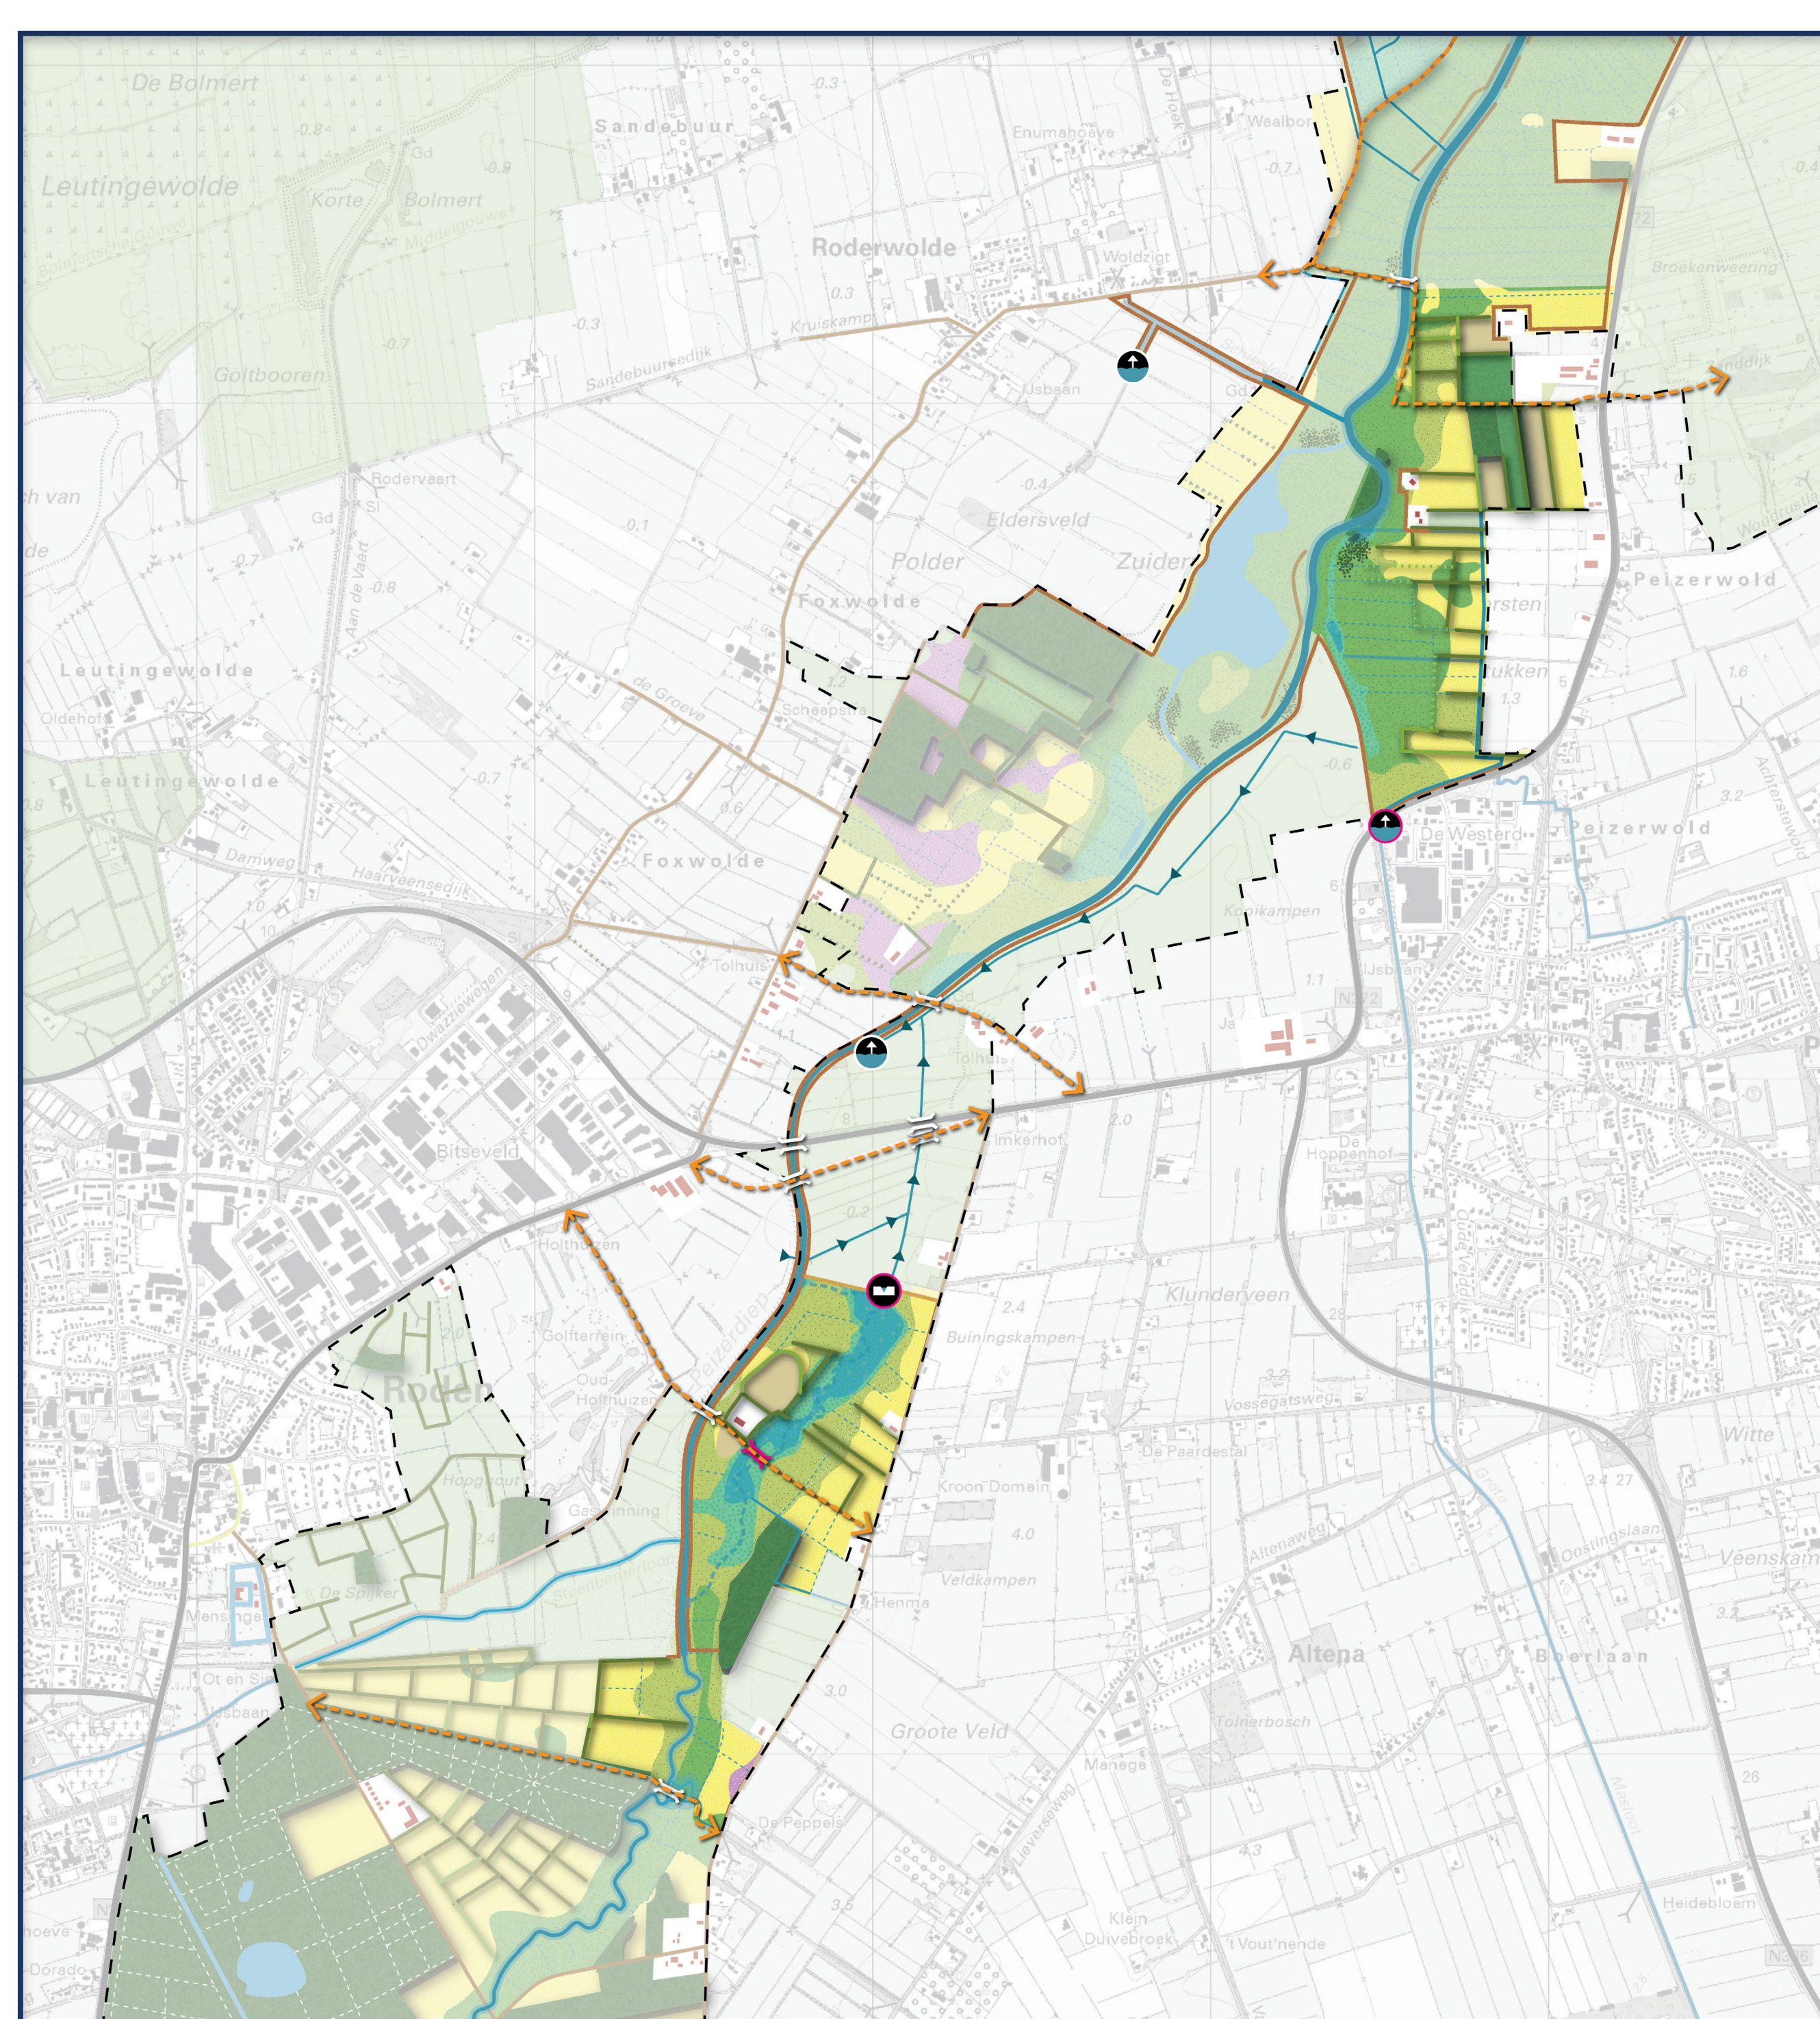

Schetsontwerp fase 1

- Gebaseerd op nu beschikbare gronden
- Sorteert voor op lange termijn wensbeeld

Wensbeeld voor de lange termijn